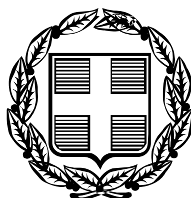


ΕΦΗΜΕΡΙΣ ΤΗΣ ΚΥΒΕΡΝΗΣΕΩΣ

ΤΗΣ ΕΛΛΗΝΙΚΗΣ ΔΗΜΟΚΡΑΤΙΑΣ

ΤΕΥΧΟΣ ΑΝΑΓΚΑΣΤΙΚΩΝ ΑΠΑΛΛΟΤΡΙΩΣΕΩΝ ΚΑΙ ΠΟΛΕΟΔΟΜΙΚΩΝ ΘΕΜΑΤΩΝ **Αρ. Φύλλου 97**

24 Μαΐου 2011

ΠΕΡΙΕΧΟΜΕΝΑ

ΑΠΟΦΑΣΕΙΣ

ΑΠΟΦΑΣΕΙΣ

Αριθμ. 10850 (1)

Προσωρινή Κατάληψη Χώρων για τις ανάγκες κατασκευής του ΜΕΤΡΟ ΑΘΗΝΑΣ Επέκταση Γραμμής 3-Τμήμα «ΧΑΪΔΑΡΙ-ΠΕΙΡΑΙΑΣ» Σταθμός «ΑΓ. ΒΑΡΒΑΡΑ»

Ο ΥΠΟΥΡΓΟΣ
ΥΠΟΔΟΜΩΝ, ΜΕΤΑΦΟΡΩΝ ΚΑΙ ΔΙΚΤΥΩΝ

Έχοντας υπόψη:

1. Το Π.Δ. 63/2005 (ΦΕΚ 98/Α) «Κωδικοποίηση της Νομοθεσίας για την Κυβέρνηση και τα Κυβερνητικά Όργανα»

2. Τον Ν. 1955/91 (ΦΕΚ 112/18.07.91) όπως τροποποιήθηκε με το Ν. 3202/2003 (άρθρο 35) περί ιδρύσεως Εταιρείας με την επωνυμία «ΑΤΤΙΚΟ ΜΕΤΡΟ Α.Ε.» και ειδικότερα τα άρθρα έβδομο και δέκατο «Απαλλοτριώσεις» του ιδίου Νόμου.

3. Την απόφαση Δ16/010/70/Γ/30-1-92 Υπουργού ΠΕΧΩΔΕ περί μεταβίβασης δικαιωμάτων και υποχρεώσεων του Δημοσίου στην ΑΤΤΙΚΟ ΜΕΤΡΟ Α.Ε.

4. Την απόφαση Δ16α/04/226/Γ/19-3-92 Υπουργού ΠΕΧΩΔΕ, περί «καθορισμού καθ' ύλην Τεχνικών Δ/νσεων ΓΓΔΕ αρμοδίων για Τεχνικά Θέματα εποπτείας Νομικών Προσώπων Γ.Γ.Δ.Ε»

5. Το Π.Δ. 189/2009 «Καθορισμός και ανακατανομή αρμοδιοτήτων των Υπουργείων» (με το οποίο από το Υπουργείο Περιβάλλοντος Ενέργειας και Κλιματικής Αλλαγής μεταφέρονται ως σύνολο αρμοδιοτήτων υπηρεσιών και προσωπικού στο Υπουργείο Υποδομών, Μεταφορών και Δικτύων η Γενική Γραμματεία Δημοσίων Έργων, ΦΕΚ Α΄ 221/5.11.2009 §2 άρθρο 6).

6. Την με αρ. πρωτ. 69139/7766/21-12-2009/ΦΕΚ Β΄/2514/22.12.2009/απόφαση Πρωθυπουργού και Υπουργού ΥΠΟΜΕΔΙ περί αρμοδιοτήτων Υφυπουργών (άρθρο 1 παρ. Β).

7. Το με αριθμό πρωτοκόλλου ALX 41856/1.4.2011 έγγραφο της ΑΤΤΙΚΟ ΜΕΤΡΟ Α.Ε. με το οποίο ζητείται η προσωρινή κατάληψη της έκτασης με στοιχεία:

36-37-38-39-40-2-1-36 (Εμβαδού Ε=2500μ²), που βρίσκεται στην πλατεία επί της συμβολής των οδών Ελ. Βενιζέλου και Αριστομένους, στο Δήμο Αγ. Βαρβάρας, όπως φαίνεται στο συνημμένο σχέδιο. Φερόμενοι ιδιοκτήτες του πιο πάνω χώρου είναι οι: Δήμος Αγ. Βαρβάρας, κ.α..

και επειδή:

Η προσωρινή κατάληψη της υπόψη έκτασης κρίνεται αναγκαία για την κατασκευή του τμήματος «ΧΑΪΔΑΡΙ-ΠΕΙΡΑΙΑΣ» της επέκτασης της Γραμμής 3 του Μετρό της Αθήνας, και ειδικότερα για την κατασκευή του σταθμού «ΑΓ. ΒΑΡΒΑΡΑ» και προβλέπεται από τον Ν. 1955/91 η κατάληψη χώρων που εμπίπτουν στους σκοπούς της Εταιρείας ΑΤΤΙΚΟ ΜΕΤΡΟ Α.Ε., αποφασίζουμε:

Την προσωρινή κατάληψη της έκτασης:

36-37-38-39-40-2-1-36 (Εμβαδού Ε=2500μ²), που βρίσκεται στην πλατεία επί της συμβολής των οδών Ελ. Βενιζέλου και Αριστομένους, στο Δήμο Αγ. Βαρβάρας, όπως φαίνεται στο συνημμένο σχέδιο, το οποίο αποτελεί αναπόσπαστο μέρος της απόφασης αυτής.

Μετά το πέρας των εργασιών ο χώρος να αποδοθεί στους ιδιοκτήτες του στην κατάσταση που αυτός βρίσκεται πριν από την κατάληψη. Προς τούτο η ΑΤΤΙΚΟ ΜΕΤΡΟ Α.Ε. να καταγράψει την υφιστάμενη προ της κατάληψης, κατάσταση.

Η κατάληψη θα διαρκέσει μέχρι την ολοκλήρωση του έργου του θέματος.

Η αποζημίωση για την προσωρινή κατάληψη της παραπάνω έκτασης θα καθορισθεί όπως προβλέπεται από τις διατάξεις του δεκάτου άρθρου του Ν. 1955/91.

Η απόφαση αυτή να δημοσιευτεί στην Εφημερίδα της Κυβερνήσεως.

Αθήνα, 2 Μαΐου 2011

Ο ΥΠΟΥΡΓΟΣ

ΔΗΜΗΤΡΙΟΣ ΡΕΠΠΑΣ

ΕΘΝΙΚΟ ΤΥΠΟΓΡΑΦΕΙΟ
Για τεχνικούς λόγους στο σχεδιάγραμμα, έγινε σμίκρυνση, κατά ποσοστό 79%

Αριθ. 10849 (2)

Προσωρινή Κατάληψη Χώρων για τις ανάγκες κατασκευής του ΜΕΤΡΟ ΑΘΗΝΑΣ Επέκταση Γραμμής 3-Τμήμα «ΧΑΪΔΑΡΙ-ΠΕΙΡΑΙΑΣ» Φρέαρ «ΜΕΓ. ΑΛΕΞΑΝΔΡΟΥ»

Ο ΥΠΟΥΡΓΟΣ
ΥΠΟΔΟΜΩΝ, ΜΕΤΑΦΟΡΩΝ ΚΑΙ ΔΙΚΤΥΩΝ

Έχοντας υπόψη:

1. Το Π.Δ. 63/2005 (ΦΕΚ 98/Α) «Κωδικοποίηση της Νομοθεσίας για την Κυβέρνηση και τα Κυβερνητικά Όργανα».

2. Τον Ν. 1955/91 (ΦΕΚ 112/18.07.91) όπως τροποποιήθηκε με το Ν. 3202/2003 (άρθρο 35) περί ιδρύσεως Εταιρείας με την επωνυμία «ΑΤΤΙΚΟ ΜΕΤΡΟ Α.Ε.» και ειδικότερα τα άρθρα έβδομο και δέκατο «Απαλλοτριώσεις» του ιδίου Νόμου.

3. Την απόφαση Δ16/010/70/Γ/30-1-92 Υπουργού ΠΕΧΩΔΕ περί μεταβίβασης δικαιωμάτων και υποχρεώσεων του Δημοσίου στην ΑΤΤΙΚΟ ΜΕΤΡΟ Α.Ε.

4. Την απόφαση Δ16α/04/226/Γ/19-3-92 Υπουργού ΠΕΧΩΔΕ, περί «καθορισμού καθ' ύλην Τεχνικών Δ/νσεων ΓΓΔΕ αρμοδίων για Τεχνικά Θέματα εποπτείας Νομικών Προσώπων Γ.Γ.Δ.Ε»

5. Το Π.Δ. 189/2009 «Καθορισμός και ανακατανομή αρμοδιοτήτων των Υπουργείων» (με το οποίο από το Υπουργείο Περιβάλλοντος Ενέργειας και Κλιματικής Αλλαγής μεταφέρονται ως σύνολο αρμοδιοτήτων υπηρεσιών και προσωπικού στο Υπουργείο Υποδομών, Μεταφορών και Δικτύων η Γενική Γραμματεία Δημοσίων Έργων, ΦΕΚ Α΄ 221/5.11.2009 § 2 άρθρο 6).

6. Την με αρ. πρωτ. 69139/7766/21-12-2009/ΦΕΚ Β΄/ 2514/22.12.2009/απόφαση Πρωθυπουργού και Υπουργού ΥΠΟΜΕΔΙ περί αρμοδιοτήτων Υφυπουργών (άρθρο 1 παρ. Β).

7. Το με αριθμό πρωτοκόλλου ALX 41855/1.4.2011 έγγραφο της ΑΤΤΙΚΟ ΜΕΤΡΟ Α.Ε. με το οποίο ζητείται η προσωρινή κατάληψη της έκτασης με στοιχεία:

1-2-3-1 (Εμβαδού Ε=200μ^2), που βρίσκεται στη συμβολή των οδών Μεγ. Αλεξάνδρου και Ελ. Βενιζέλου, στο Δήμο Αγ. Βαρβάρας, όπως φαίνεται στο συνημμένο σχέδιο. Φερόμενοι ιδιοκτήτες του πιο πάνω χώρου είναι οι: Δήμος Αγ. Βαρβάρας, κ.α..

και επειδή:

Η προσωρινή κατάληψη της υπόψη έκτασης κρίνεται αναγκαία για την κατασκευή του τμήματος «ΧΑΪΔΑΡΙ-ΠΕΙΡΑΙΑΣ» της επέκτασης της Γραμμής 3 του Μετρό της Αθήνας, και ειδικότερα για την κατασκευή του φρέατος «ΜΕΓ. ΑΛΕΞΑΝΔΡΟΥ» και προβλέπεται από τον Ν. 1955/91 η κατάληψη χώρων που εμπίπτουν στους σκοπούς της Εταιρείας ΑΤΤΙΚΟ ΜΕΤΡΟ Α.Ε., αποφασίζουμε:

Την προσωρινή κατάληψη της έκτασης:

1-2-3-1 (Εμβαδού Ε=200μ2), που βρίσκεται στη συμβολή των οδών Μεγ. Αλεξάνδρου και Ελ. Βενιζέλου, στο Δήμο Αγ. Βαρβάρας, όπως φαίνεται στο συνημμένο σχέδιο, το οποίο αποτελεί αναπόσπαστο μέρος της απόφασης αυτής.

Μετά το πέρας των εργασιών ο χώρος να αποδοθεί στους ιδιοκτήτες του στην κατάσταση που αυτός βρίσκεται πριν από την κατάληψη. Προς τούτο η ΑΤΤΙΚΟ ΜΕΤΡΟ Α.Ε. να καταγράψει την υφιστάμενη προ της κατάληψης, κατάσταση.

Η κατάληψη θα διαρκέσει μέχρι την ολοκλήρωση του έργου του θέματος.

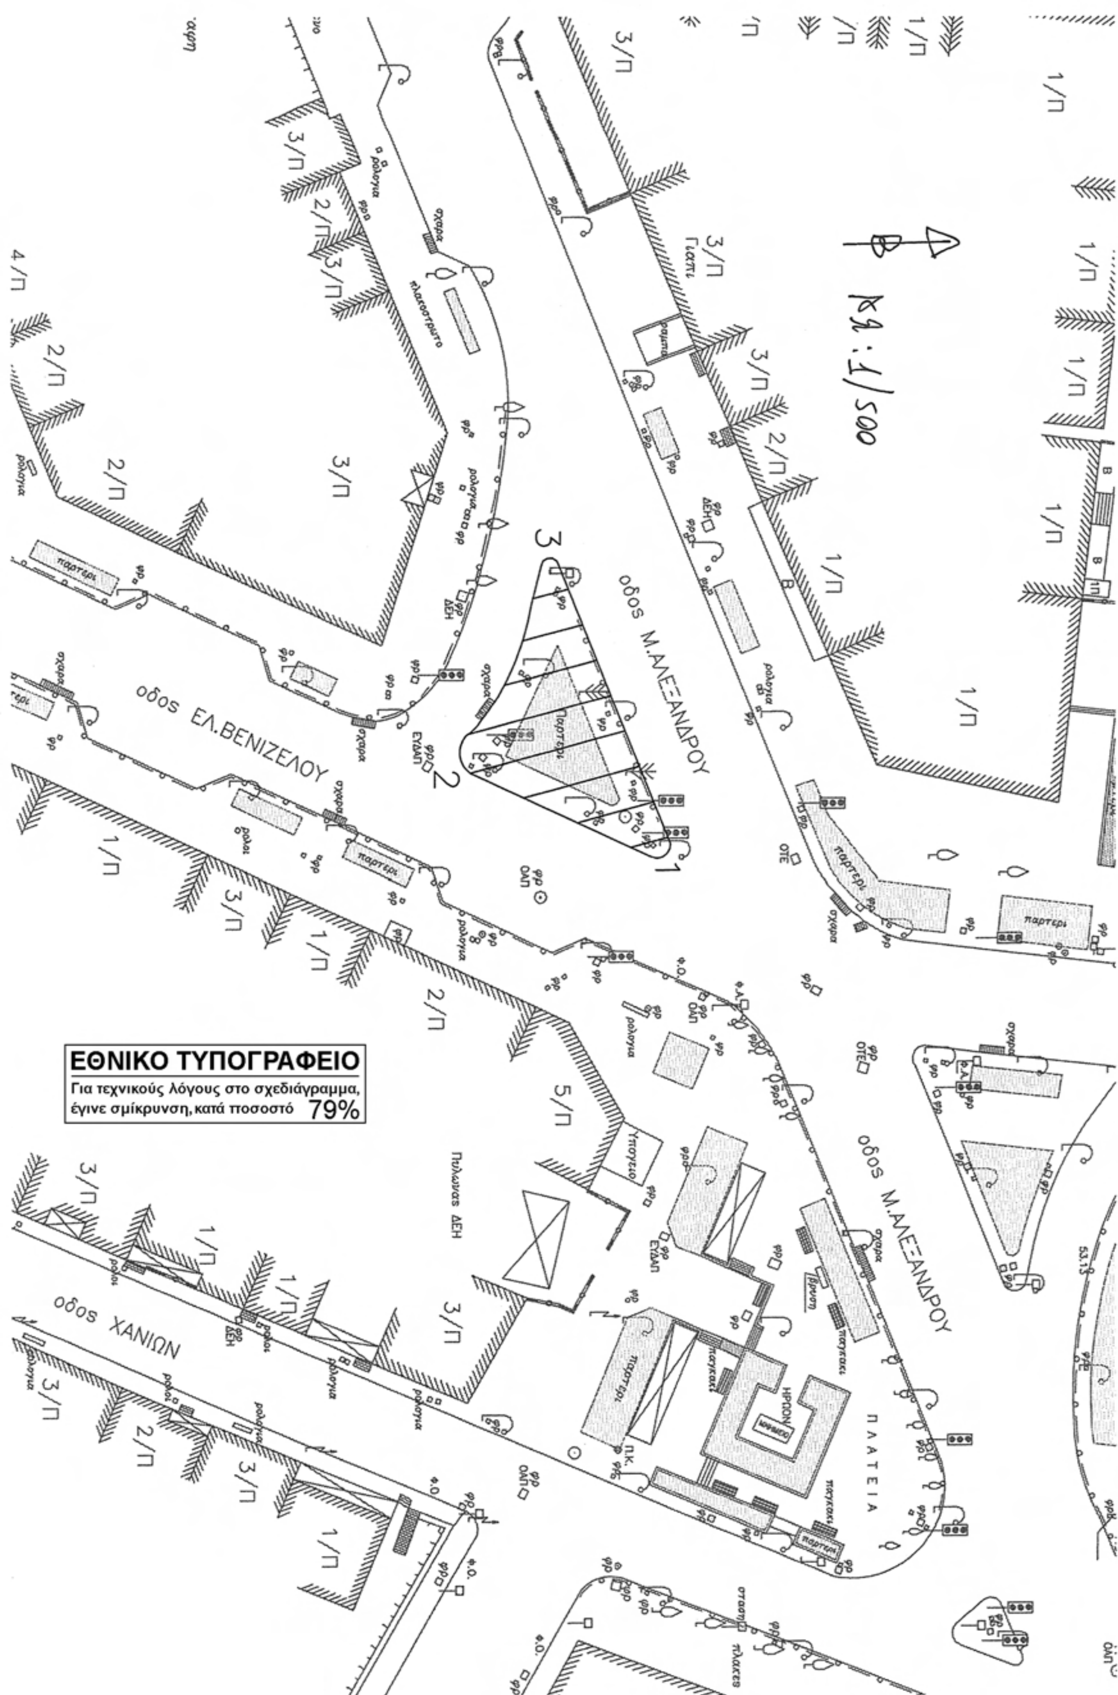
Η αποζημίωση για την προσωρινή κατάληψη της παραπάνω έκτασης θα καθορισθεί όπως προβλέπεται από τις διατάξεις του δεκάτου άρθρου του Ν. 1955/91.

Η απόφαση αυτή να δημοσιευθεί στην Εφημερίδα της Κυβερνήσεως.

Αθήνα, 2 Μαΐου 2011

Ο ΥΠΟΥΡΓΟΣ

ΔΗΜΗΤΡΙΟΣ ΡΕΠΠΑΣ


οδος ΕΛ.ΒΕΝΙΖΕΛΟΥ
οδος Μ.ΑΛΕΞΑΝΔΡΟΥ
οδος ΧΑΝΙΩΝ
ΠΛΑΤΕΙΑ
ΗΡΩΟΝ
Πυλώνας ΔΕΗ
Υπόγειο
ΕΘΝΙΚΟ ΤΥΠΟΓΡΑΦΕΙΟ
Για τεχνικούς λόγους στο σχεδιάγραμμα,
έγινε σμίκρυνση, κατά ποσοστό 79%

Αριθ. 10851 (3)

Προσωρινή Κατάληψη Χώρων για τις ανάγκες κατασκευής του ΜΕΤΡΟ ΑΘΗΝΑΣ Επέκταση Γραμμής 3-Τμήμα «ΧΑΪΔΑΡΙ-ΠΕΙΡΑΙΑΣ» Σταθμός «ΝΙΚΑΙΑ»

Ο ΥΠΟΥΡΓΟΣ ΥΠΟΔΟΜΩΝ, ΜΕΤΑΦΟΡΩΝ ΚΑΙ ΔΙΚΤΥΩΝ

Έχοντας υπόψη:

1. Το Π.Δ. 63/2005 (ΦΕΚ 98/Α) «Κωδικοποίηση της Νομοθεσίας για την Κυβέρνηση και τα Κυβερνητικά Όργανα»

2. Τον Ν. 1955/91 (ΦΕΚ 112/18.07.91) όπως τροποποιήθηκε με το Ν. 3202/2003 (άρθρο 35) περί ιδρύσεως Εταιρείας με την επωνυμία «ΑΤΤΙΚΟ ΜΕΤΡΟ Α.Ε.» και ειδικότερα τα άρθρα έβδομο και δέκατο «Απαλλοτριώσεις» του ιδίου Νόμου.

3. Την απόφαση Δ16/010/70/Γ΄/30-1-92 Υπουργού ΠΕΧΩΔΕ περί μεταβίβασης δικαιωμάτων και υποχρεώσεων του Δημοσίου στην ΑΤΤΙΚΟ ΜΕΤΡΟ Α.Ε.

4. Την απόφαση Δ16α/04/226/Γ/19-3-92 Υπουργού ΠΕΧΩΔΕ, περί «καθορισμού καθ' ύλην Τεχνικών Δ/νσεων ΓΓΔΕ αρμοδίων για Τεχνικά Θέματα εποπτείας Νομικών Προσώπων Γ.Γ.Δ.Ε»

5. Το Π.Δ. 189/2009 «Καθορισμός και ανακατανομή αρμοδιοτήτων των Υπουργείων» (με το οποίο από το Υπουργείο Περιβάλλοντος Ενέργειας και Κλιματικής Αλλαγής μεταφέρονται ως σύνολο αρμοδιοτήτων υπηρεσιών και προσωπικού στο Υπουργείο Υποδομών, Μεταφορών και Δικτύων η Γενική Γραμματεία Δημοσίων Έργων, ΦΕΚ Α΄ 221/5.11.2009 § 2 άρθρο 6).

6. Την με αρ. πρωτ. 69139/7766/21-12-2009/ΦΕΚ Β΄/2514/22.12.2009/απόφαση Πρωθυπουργού και Υπουργού ΥΠΟΜΕΔΙ περί αρμοδιοτήτων Υφυπουργών (άρθρο 1 παρ. Β).

7. Το με αριθμό πρωτοκόλλου ALX 41857/1.4.2011 έγγραφο της ΑΤΤΙΚΟ ΜΕΤΡΟ Α.Ε. με το οποίο ζητείται η προσωρινή κατάληψη των εκτάσεων με στοιχεία:

5-6-7-8-9-10-11-12-5 (Εμβαδού Ε=4200μ^2), που βρίσκεται επί της πλατείας Ελ. Βενιζέλου και περικλείεται από τις οδούς Καρακουλουξή, Γερβασίου Γρεβενών, Εφέσου και Γέμελου στο Δήμο Νίκαιας, όπως φαίνεται στο συνημμένο σχέδιο. Φερόμενοι ιδιοκτήτες του πιο πάνω χώρου είναι οι: Δήμος Νίκαιας, κ.α..

και επειδή:

Η προσωρινή κατάληψη της υπόψη έκτασης κρίνεται αναγκαία για την κατασκευή του τμήματος «ΧΑΪΔΑΡΙ-ΠΕΙΡΑΙΑΣ» της επέκτασης της Γραμμής 3 του Μετρό της Αθήνας, και ειδικότερα για την κατασκευή του σταθμού «ΝΙΚΑΙΑ» και προβλέπεται από τον Ν. 1955/91 η κατάληψη χώρων που εμπίπτουν στους σκοπούς της Εταιρείας ΑΤΤΙΚΟ ΜΕΤΡΟ Α.Ε., αποφασίζουμε:

Την προσωρινή κατάληψη της έκτασης:

5-6-7-8-9-10-11-12-5 (Εμβαδού Ε=4200μ^2), που βρίσκεται επί της πλατείας Ελ. Βενιζέλου και περικλείεται από τις οδούς Καρακουλουξή, Γερβασίου Γρεβενών, Εφέσου και Γέμελου στο Δήμο Νίκαιας, όπως φαίνεται στο συνημμένο σχέδιο, το οποίο αποτελεί αναπόσπαστο μέρος της απόφασης αυτής.

Μετά το πέρας των εργασιών ο χώρος να αποδοθεί στους ιδιοκτήτες του στην κατάσταση που αυτός βρίσκεται πριν από την κατάληψη. Προς τούτο η ΑΤΤΙΚΟ ΜΕΤΡΟ Α.Ε. να καταγράψει την υφιστάμενη προ της κατάληψης, κατάσταση.

Η κατάληψη θα διαρκέσει μέχρι την ολοκλήρωση του έργου του θέματος.

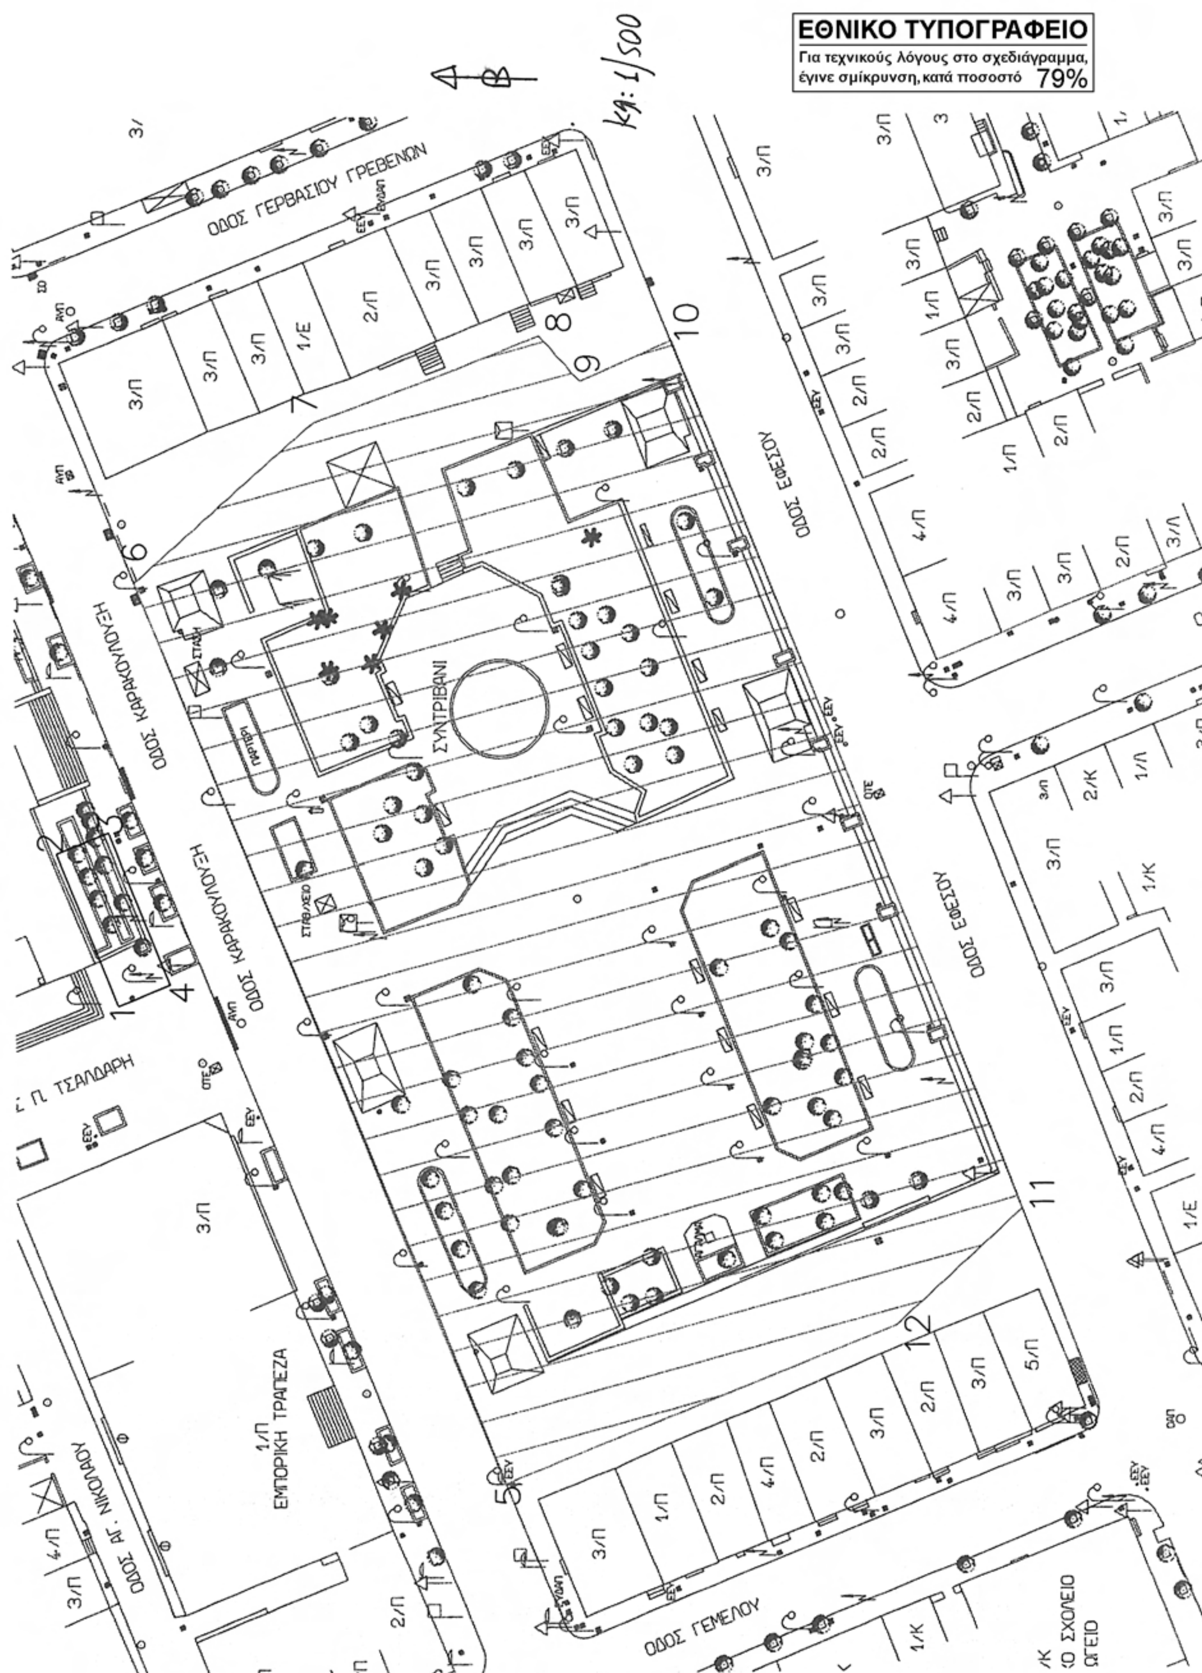
Η αποζημίωση για την προσωρινή κατάληψη της παραπάνω έκτασης θα καθορισθεί όπως προβλέπεται από τις διατάξεις του δεκάτου άρθρου του Ν. 1955/91.

Η απόφαση αυτή να δημοσιευτεί στην Εφημερίδα της Κυβερνήσεως.

Αθήνα, 2 Μαΐου 2011

Ο ΥΠΟΥΡΓΟΣ

ΔΗΜΗΤΡΙΟΣ ΡΕΠΠΑΣ


ΕΘΝΙΚΟ ΤΥΠΟΓΡΑΦΕΙΟ
Για τεχνικούς λόγους στο σχεδιάγραμμα, έγινε σμίκρυνση, κατά ποσοστό 79%
ΚΛ: 1/500
ΟΔΟΣ ΓΕΡΒΑΣΙΟΥ ΓΡΕΒΕΝΩΝ
ΟΔΟΣ ΕΦΕΣΟΥ
ΟΔΟΣ ΚΑΡΑΚΟΥΛΟΥΞΗ
ΣΥΝΤΡΙΒΑΝΙ
ΟΔΟΣ ΓΕΜΕΛΟΥ
ΟΔΟΣ ΑΓ. ΝΙΚΟΛΑΟΥ
ΕΜΠΟΡΙΚΗ ΤΡΑΠΕΖΑ
Π. ΤΣΑΛΔΑΡΗ

Αριθ. 10853 (4)

Προσωρινή Κατάληψη Χώρων για τις ανάγκες κατασκευής του ΜΕΤΡΟ ΑΘΗΝΑΣ Επέκταση Γραμμής 3-Τμήμα «ΧΑΙΔΑΡΙ-ΠΕΙΡΑΙΑΣ» Σταθμός «ΝΙΚΑΙΑ.

Ο ΥΠΟΥΡΓΟΣ ΥΠΟΔΟΜΩΝ, ΜΕΤΑΦΟΡΩΝ ΚΑΙ ΔΙΚΤΥΩΝ

Έχοντας υπόψη:

1. Το ΠΔ 63/2005 (ΦΕΚ 98/Α) «Κωδικοποίηση της Νομοθεσίας για την Κυβέρνηση και τα Κυβερνητικά Όργανα»

2. Τον Ν. 1955/91 (ΦΕΚ 112/18.07.91) όπως τροποποιήθηκε με το Ν. 3202/2003 (άρθρο 35) περί ιδρύσεως Εταιρείας με την επωνυμία «ΑΤΤΙΚΟ ΜΕΤΡΟ Α.Ε.» και ειδικότερα τα άρθρα έβδομο και δέκατο «Απαλλοτριώσεις» του ιδίου Νόμου.

3. Την απόφαση Δ16/010/70/Γ΄/30-1-92 Υπουργού ΠΕΧΩΔΕ περί μεταβίβασης δικαιωμάτων και υποχρεώσεων του Δημοσίου στην ΑΤΤΙΚΟ ΜΕΤΡΟ Α.Ε

4. Την απόφαση Δ16α/04/226/Γ/19-3-92 Υπουργού ΠΕΧΩΔΕ, περί «καθορισμού καθ' ύλην Τεχνικών Δ/νσεων ΓΓΔΕ αρμοδίων για Τεχνικά Θέματα εποπτείας Νομικών Προσώπων Γ.Γ.Δ.Ε»

5. Το Π.Δ. 189/2009 «Καθορισμός και ανακατανομή αρμοδιοτήτων των Υπουργείων» (με το οποίο απο το Υπουργείο Περιβάλλοντος Ενέργειας και Κλιματικής Αλλαγής μεταφέρονται ως σύνολο αρμοδιοτήτων υπηρεσιών και προσωπικού στο Υπουργείο Υποδομών, Μεταφορών και Δικτύων η Γενική Γραμματεία Δημοσίων Έργων, ΦΕΚ Α΄ 221/5.11.2009 § 2 άρθρο 6)

6. Την με αρ. πρωτ. 69139/7766/21-12-2009/ΦΕΚ Β΄/ 2514/ 22.12.2009 απόφαση Πρωθυπουργού και Υπουργού ΥΠΟΜΕΔΙ περί αρμοδιοτήτων Υφυπουργών (άρθρο 1 παρ. Β).

7. Το με αριθμό πρωτοκόλλου ALX 41859/1-4-2011 έγγραφο της ΑΤΤΙΚΟ ΜΕΤΡΟ Α Ε με το οποίο ζητείται η προσωρινή κατάληψη των εκτάσεων με στοιχεία:

15-16-17-18-19-1 -4-3-13-14-15 (Εμβαδού Ε=400μ²), που βρίσκεται στη συμβολή των οδών Παν Τσαλδάρη και Καρακουλουξή, στο Δήμο Νίκαιας, όπως φαίνεται στο συνημμένο σχέδιο. Φερόμενοι ιδιοκτήτες του πιο πάνω χώρου είναι οι: Δήμος Νίκαιας, κ.α..

- 15-20-6-15 (Εμβαδού Ε=21μ²), που βρίσκεται επί της οδού Καρακουλουξή, στο Δήμο Νίκαιας όπως φαίνεται στο συνημμένο σχέδιο.

Φερόμενοι ιδιοκτήτες του πιο πάνω χώρου είναι οι: Δήμος Νίκαιας, κ.α..

- 11-21-22-23-11 (Εμβαδού Ε=120μ²), που βρίσκεται επί της οδού Εφέσου, στο Δήμο Νίκαιας όπως φαίνεται στο συνημμένο σχέδιο.

Φερόμενοι ιδιοκτήτες του πιο πάνω χώρου είναι οι: Δήμος Νίκαιας, κ.α..

και επειδή:

Η προσωρινή κατάληψη των υπόψη εκτάσεων κρίνεται αναγκαία για την κατασκευή του τμήματος «ΧΑΪΔΑΡΙ-ΠΕΙΡΑΙΑΣ» της επέκτασης της Γραμμής 3 του Μετρό της Αθήνας, και ειδικότερα για την κατασκευή του σταθμού «ΝΙΚΑΙΑ» και προβλέπεται από τον Ν. 1955/91 η κατάληψη χώρων που εμπίπτουν στους σκοπούς της Εταιρείας ΑΤΤΙΚΟ ΜΕΤΡΟ Α.Ε., αποφασίζουμε:

Την προσωρινή κατάληψη των εκτάσεων:

15-16-17-18-19-1-4-3-13-14-15 (Εμβαδού Ε=400μ²), που βρίσκεται στη συμβολή των οδών Παν. Τσαλδάρη και Καρακουλουξή,

15-20-6-15 (Εμβαδού Ε=21 μ²), που βρίσκεται επί της οδού Καρακουλουξή,

11-21-22-23-11 (Εμβαδού Ε=120μ²), που βρίσκεται επί της οδού Εφέσου, στο Δήμο Νίκαιας, όπως φαίνονται στο συνημμένο σχέδιο, το οποίο αποτελεί αναπόσπαστο μέρος της απόφασης αυτής.

Μετά το πέρας των εργασιών οι χώροι να αποδοθούν στους ιδιοκτήτες τους στην κατάσταση που αυτοί βρίσκονται πριν από την κατάληψη. Προς τούτο η ΑΤΤΙΚΟ ΜΕΤΡΟ Α.Ε. να καταγράψει την υφιστάμενη προ της κατάληψης, κατάσταση.

Η κατάληψη θα διαρκέσει μέχρι την ολοκλήρωση του έργου του θέματος.

Η αποζημίωση για την προσωρινή κατάληψη των παραπάνω εκτάσεων θα καθορισθεί όπως προβλέπεται από τις διατάξεις του δεκάτου άρθρου του Ν. 1955/91.

Η απόφαση αυτή να δημοσιευτεί στην Εφημερίδα της Κυβερνήσεως.

Αθηνα, 2 Μαΐου 2011

Ο ΥΠΟΥΡΓΟΣ

ΔΗΜΗΤΡΙΟΣ ΡΕΠΠΑΣ

ΕΘΝΙΚΟ ΤΥΠΟΓΡΑΦΕΙΟ

Για τεχνικούς λόγους στο σχεδιάγραμμα, έγινε σμίκρυνση, κατά ποσοστό 79%



ΑΠΟ ΤΟ ΕΘΝΙΚΟ ΤΥΠΟΓΡΑΦΕΙΟ

ΚΑΠΟΔΙΣΤΡΙΟΥ 34 * ΑΘΗΝΑ 104 32 * ΤΗΛ. 210 52 79 000 * FAX 210 52 21 004